


Inrichtingsvoorstel particuliere tuin



groenmeesters

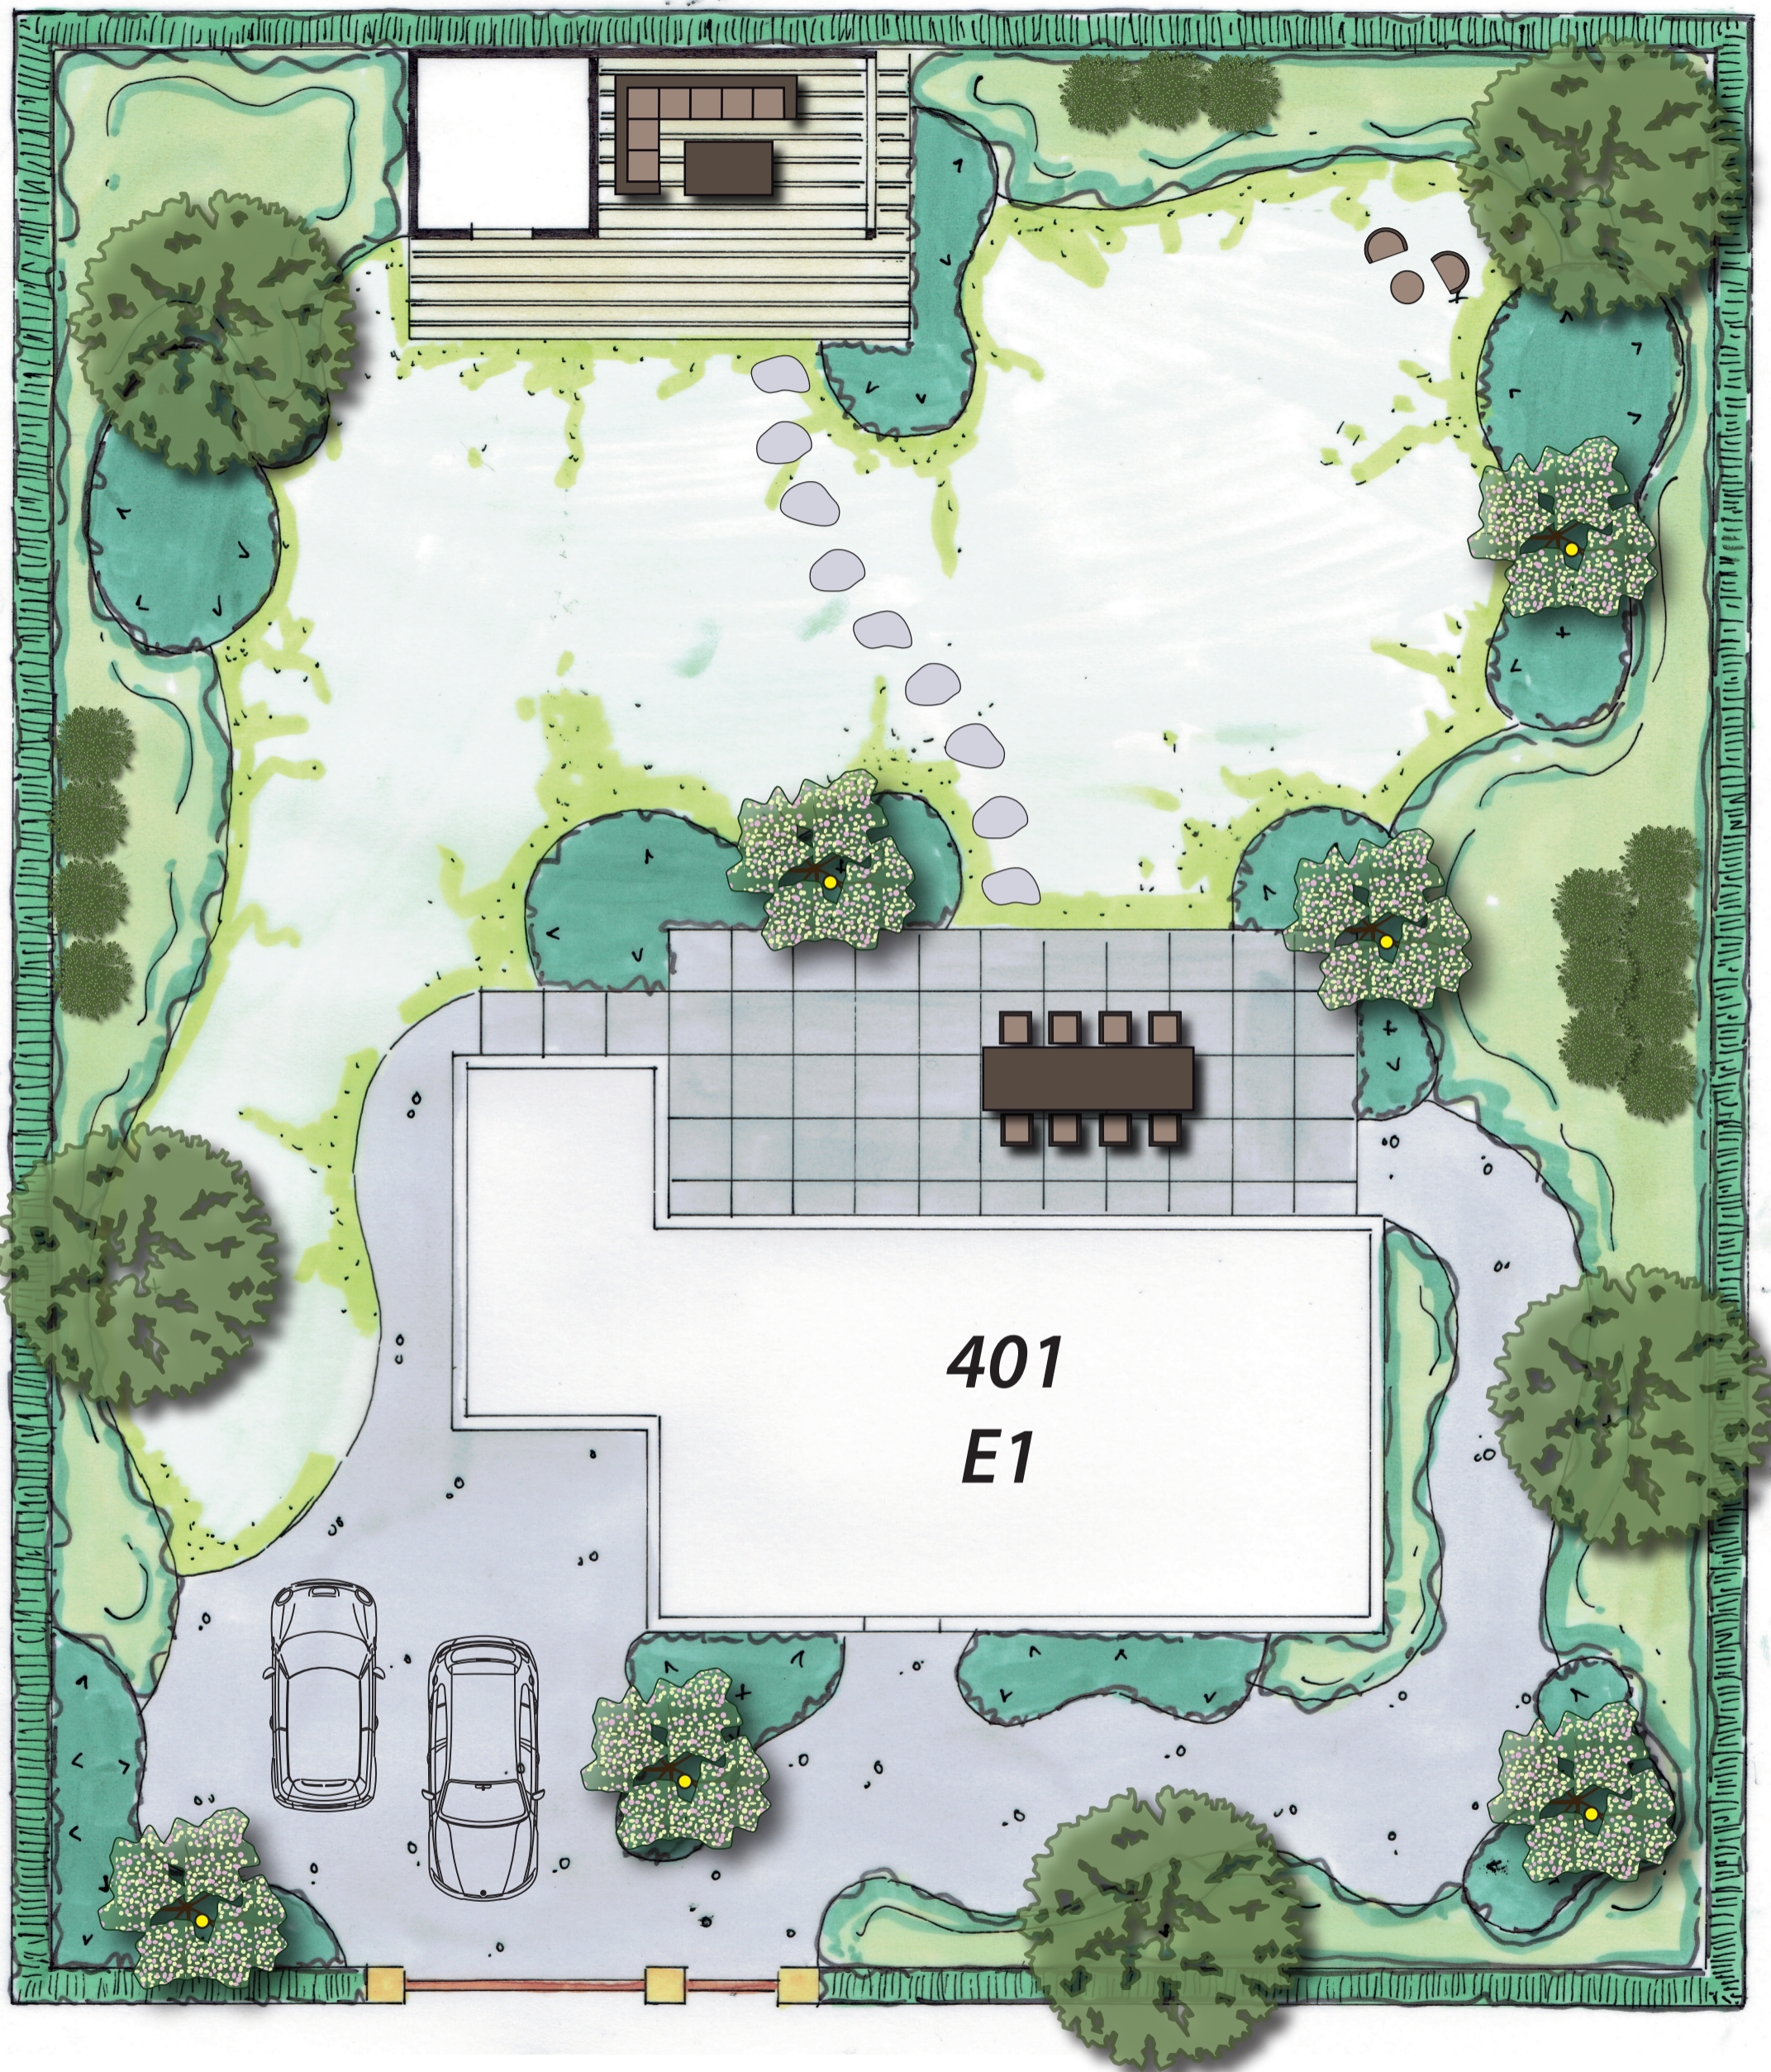

OPDRACHTGEVER
Particuliere opdrachtgever

PROJECTOMSCHRIJVING
Inrichtingsvoorstel particuliere tuin

TEKENINGOMSCHRIJVING
Ontwerp en materialisatie

PROJECTNUMMER 16.***
TEKENINGNUMMER 16.***_IP_001_00

GETEKEND
J. VOS

FORMAAT
A3 staand

STATUS
Concept

SCHAAL
1: 100

DATUM 9-12-2016
BLAD VAN BLAD 1 van 1