

Voorgevel

Rechter zijgevel

Achtergevel


Linker zijgevel




Begane grond
v.t.v. vloerwoning



1ste verdieping

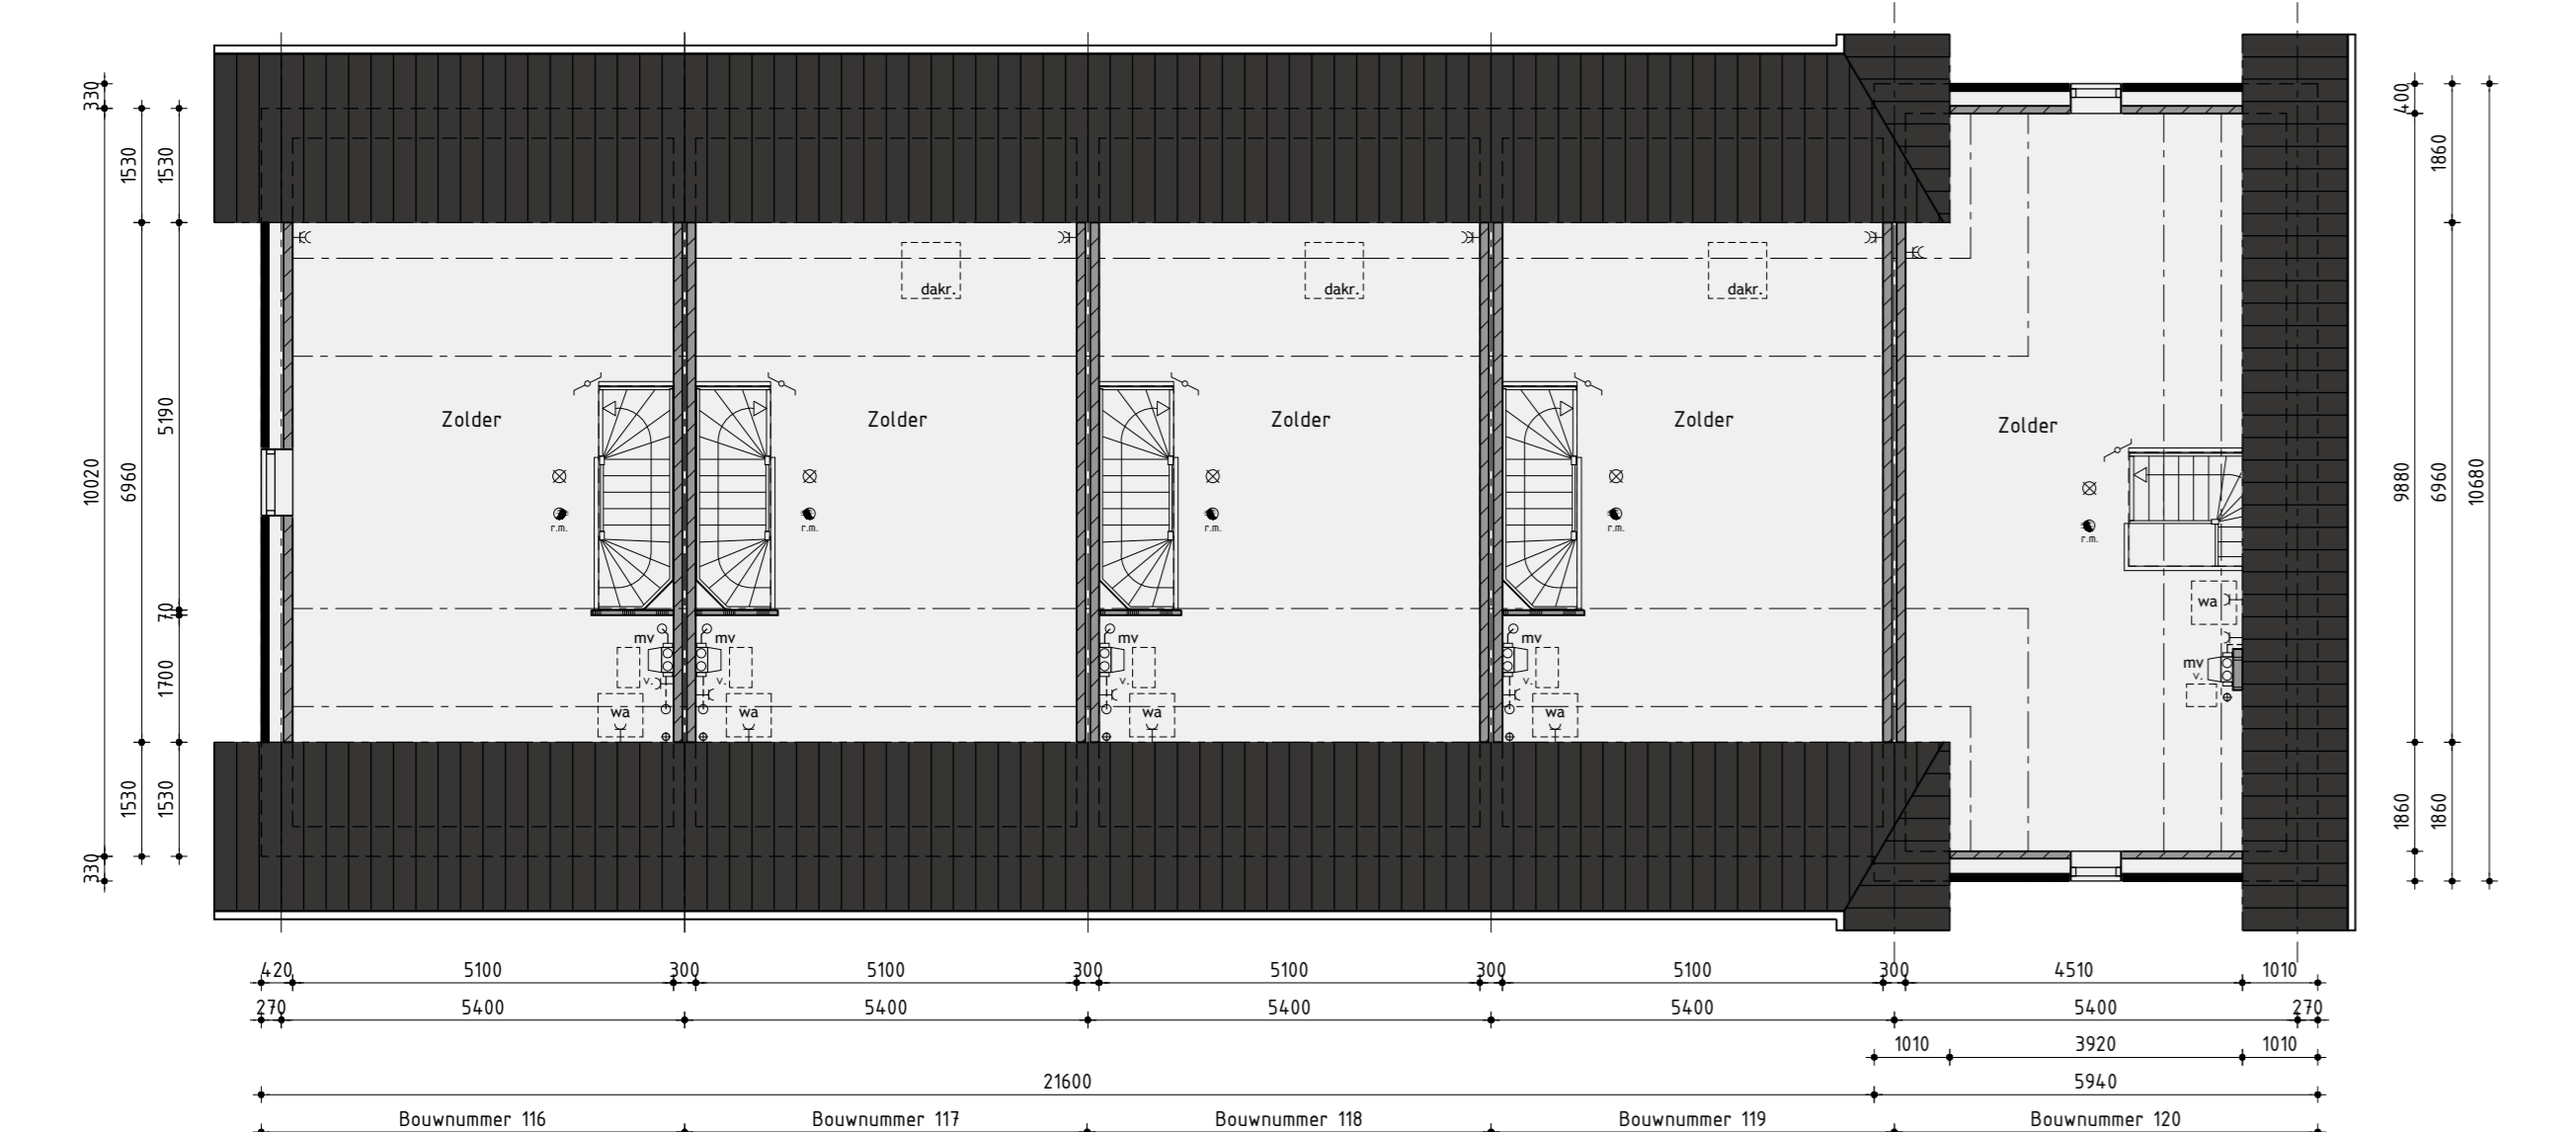


2de verdieping

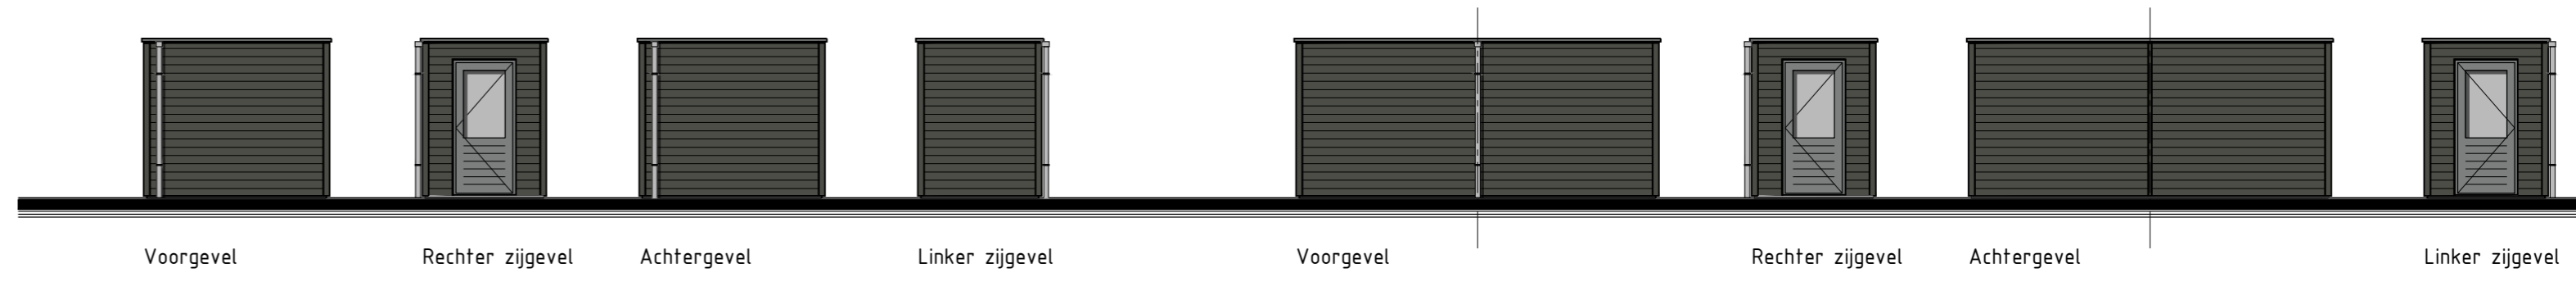


Tuinberging bwnr. 117
plaats volgens situatie
uitvoering volgens opgave leverancier

Tuinberging bwnr. 118/119
plaats volgens situatie
uitvoering volgens opgave leverancier

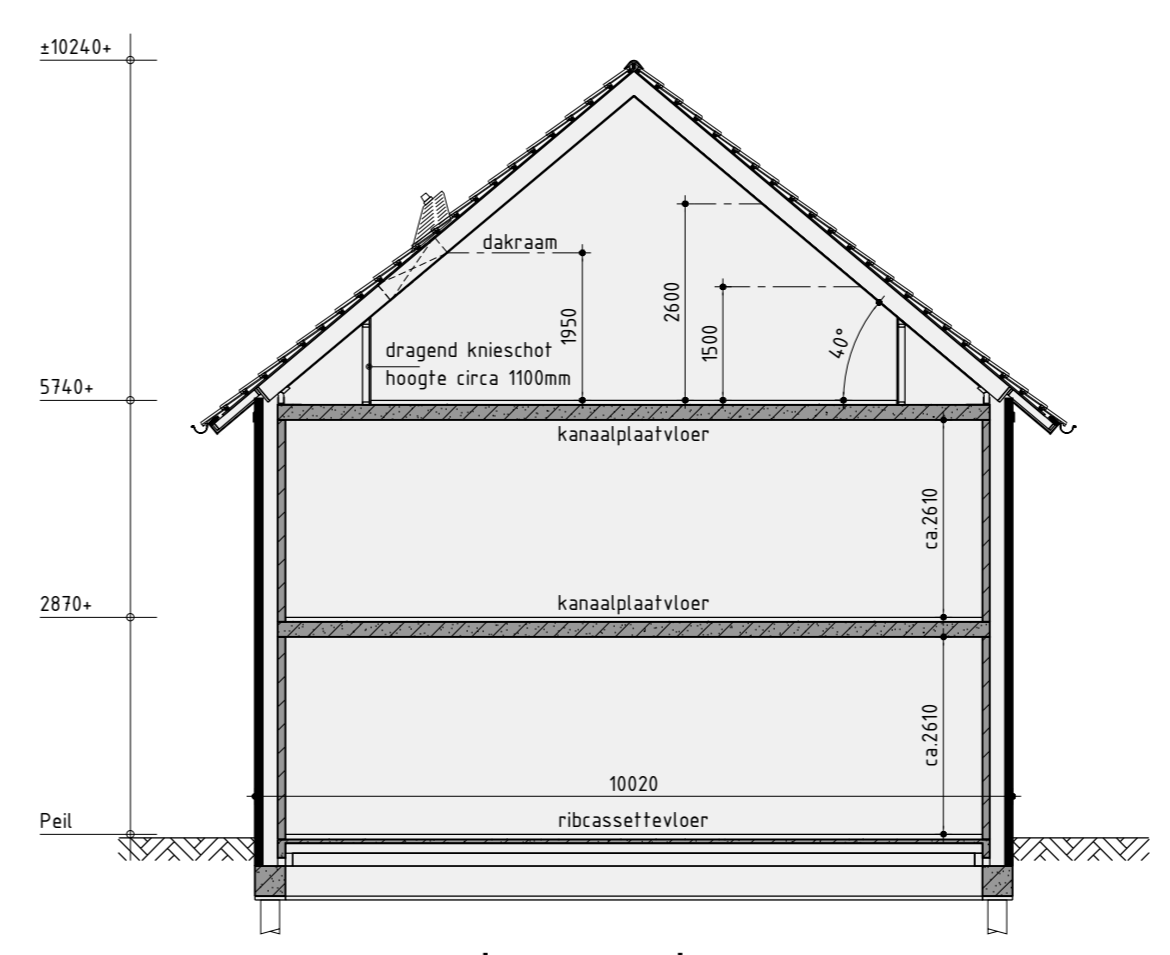

Principe doorsnede A-A

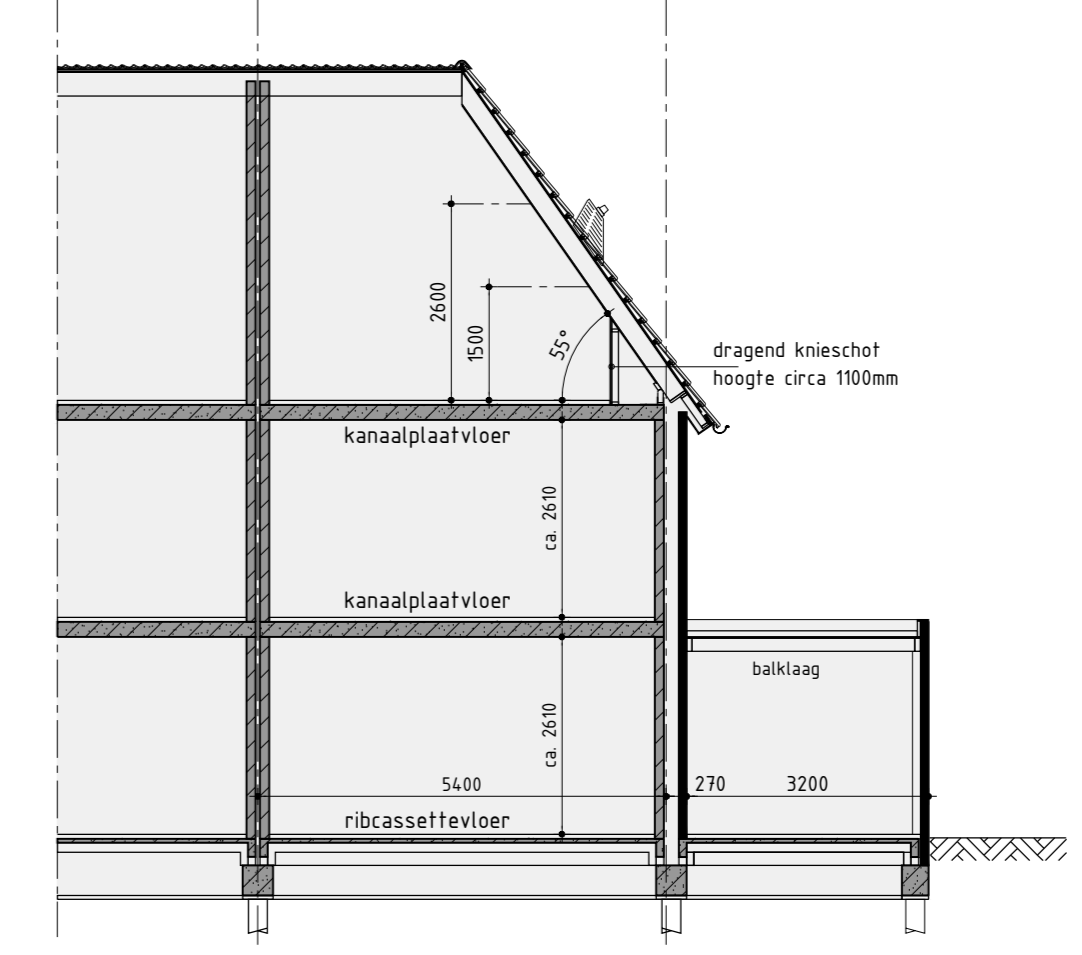

Principe doorsnede B-B

Kleurenschema

Onderdelen	Materialen	Kleur
Gevels	Baksteen	Beigegrijs genueanceerd, licht gevoegd
Plint	Baksteen	Beigegrijs genueanceerd, donker gevoegd
Dak	Keramische vlakke pan	Zwartbruin
Raandorpels	Keramisch	Zwart
Kozijnen	Hardhout	Stofgrijs
Grasende delen	Hardhout	Stofgrijs
Voordeur	Multiptex	Rietgroen
Achter-/ Tuindeuren	Multiptex	Stofgrijs
Stalen kanteldeur	Verzinkt staal	Stofgrijs
Buisedelen	Paintpanel	signaalgrijs
Dakrandafwerking platdak	Aluminium trim	Stofgrijs
Gevelbetimmering (tuin) berging	Composiet plank	Antraciet
Dakrandafwerking (tuin) berging	Aluminium trim	Naturel / Blank
Hemelwaterafvoer	PVC	Grijs
Ventilatieoosters	Aluminium	Blank geanodiseerd

Renvooi

- baksteen 100mm schoonwerk
- kalkzandsteen 100 / 120 / 214mm vuilwerk
- kalkzandsteen ankerloze woningscheidende spouwmuur, 120-60-120
- lichte scheidingwand 70mm Gibo GNL standaard blok, naturel wit (t.p.v. badkamer 70mm GNL)
- lichte scheidingwand 70mm Gibo GZL zwart blok, licht rood
- houtskeletbouw

Renvooi

- ⊗ plafondlichtaansluitpunt
- ⊗ wandlichtaansluitpunt
- ⊗ enkele schakelaar
- ⊗ dubbele schakelaar
- ⊗ wissel schakelaar
- ⊗ enkele wandcontactdoos geard
- ⊗ dubbele wandcontactdoos geard
- ⊗ onbedrade aansluiting telefoon
- ⊗ onbedrade aansluiting centrale antenne inrichting
- ⊗ aansluiting kooktoestel
- ⊗ onbedrade aansluiting boiler
- ⊗ onbedrade aansluiting vaatwasser
- ⊗ thermostaat
- ⊗ buitenkraan
- ⊗ rookmelder (volgens NEN 2555)
- ⊗ opstelplaats voor koelkast
- ⊗ opstelplaats voor wasafwasmiddel
- ⊗ opstelplaats voor wasdroger
- ⊗ radiator (plaats en afmeting indicatief)
- ⊗ bedrukker
- ⊗ bel
- ⊗ mechanische ventilatie-eenheid
- ⊗ afzuigventilatie mechanische ventilatie
- ⊗ ventilatierooster
- ⊗ ventilatierooster
- ⊗ verdeelunit vloerverwarming (plaats indicatief)
- ⊗ warmte-unit t.b.v. HVC (stadsverwarming)

Bouwnummer 116 t/m 120

Nieuwbouw rijwoningen, veld 11

Plan: Broekhorn, Rietland, Veld 11
 Realisatie en begeleiding: Gemeente Heerhugowaard
 De Tocht 5 1653 HT Bovenkarspel
 06-2081513-13 info@kuinbv.nl
 Getekend: Roy Zwagenaar
 Formaat: A0
 Schaal: 1:500

Verkooptekening

Datum 1: 27-06-2018	Datum 9: _____
Datum 2: 05-11-2018	Datum 10: _____
Datum 3: _____	Datum 11: _____
Datum 4: _____	Datum 12: _____
Datum 5: _____	Datum 13: _____
Datum 6: _____	Datum 14: _____
Datum 7: _____	Datum 15: _____
Datum 8: _____	Datum 16: _____